

Voorbeeld van een plan voor een wijziging van bestemming van een kledingwinkel naar een snack

De plannen voor te leggen aan de gemeente voor uw bouwaanvraag.

1. Plan: bestande toestand - kelder
2. Plan: voorgestelde toestand - kelder
3. Plan: bestande toestand - gelijkvloers
4. Plan: voorgestelde toestand - gelijkvloers


Twee mogelijkheden om de plannen te bekomen:

- U vraagt om een kopie van uw plannen op de afdeling stedenbouw of in de archieven van de gemeente en past ze aan uw project aan.
- Je tekent zelf de plannen. Let erop op dat alleen de schaal van 1/50e wordt geaccepteerd. (1 meter in werkelijkheid = 2 cm op het plan)

Vergeet niet om meerdere exemplaren van elk plan bij uw aanvraag te voegen.
Het gevraagde aantal verschilt naargelang de gemeente.

Plan : bestande toestand - kelder


Voorbeeld van een plan voor een wijziging van bestemming van een kledingwinkel naar een snack

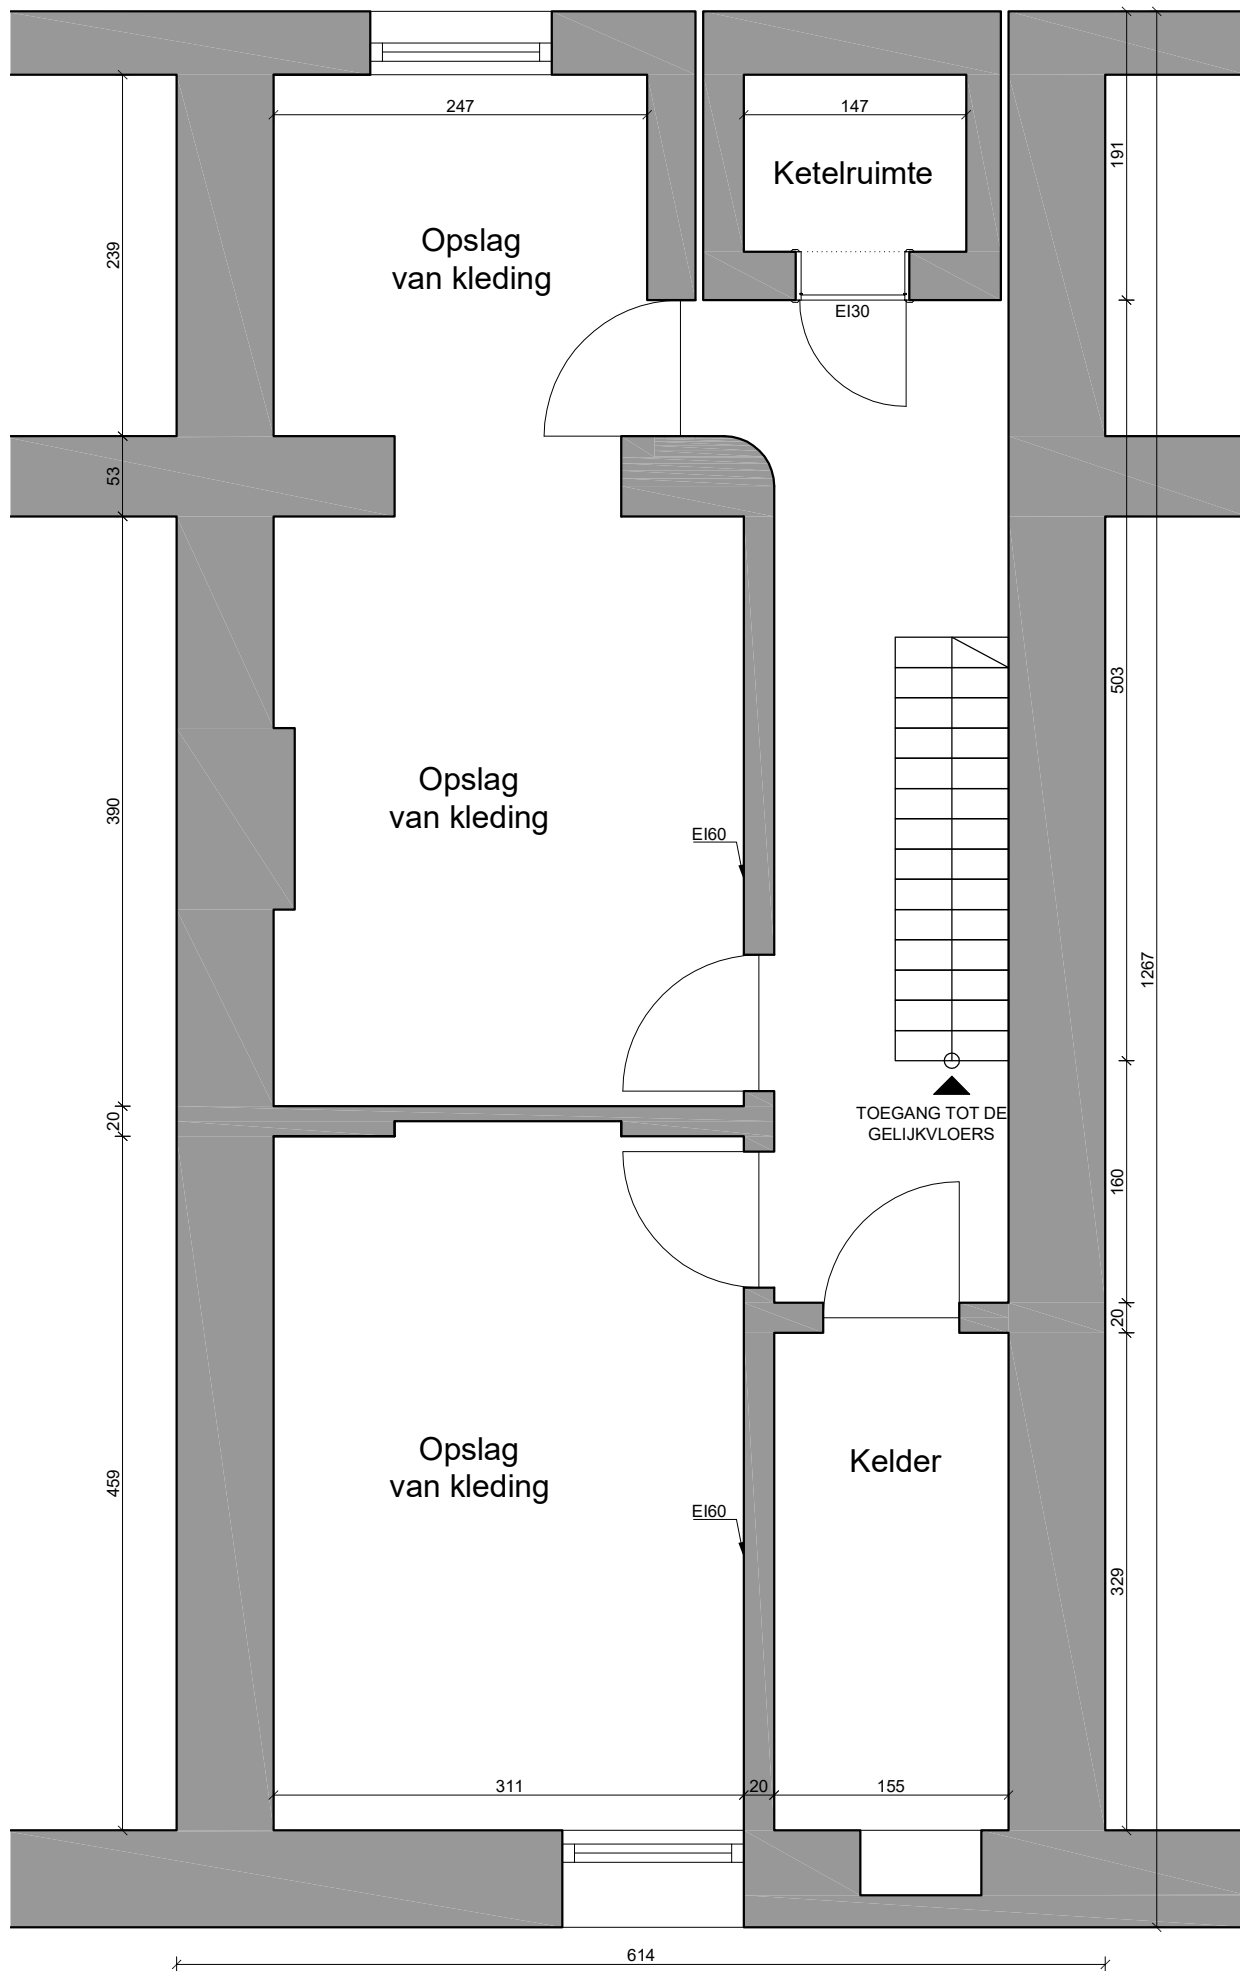

DOC. 04. UITVOERINGSPLAN Transformatie van een kledingwinkel in een snack	DATUM .../.../.....
ADRES Driesstraat, 44 - 1000 Brussels	SCHAAL: 1/50 1m=>2cm
AANVRAGER	HANDTEKENING

Plan : voorgestelde toestand - kelder


Voorbeeld van een plan voor een wijziging van bestemming van een kledingwinkel naar een snack

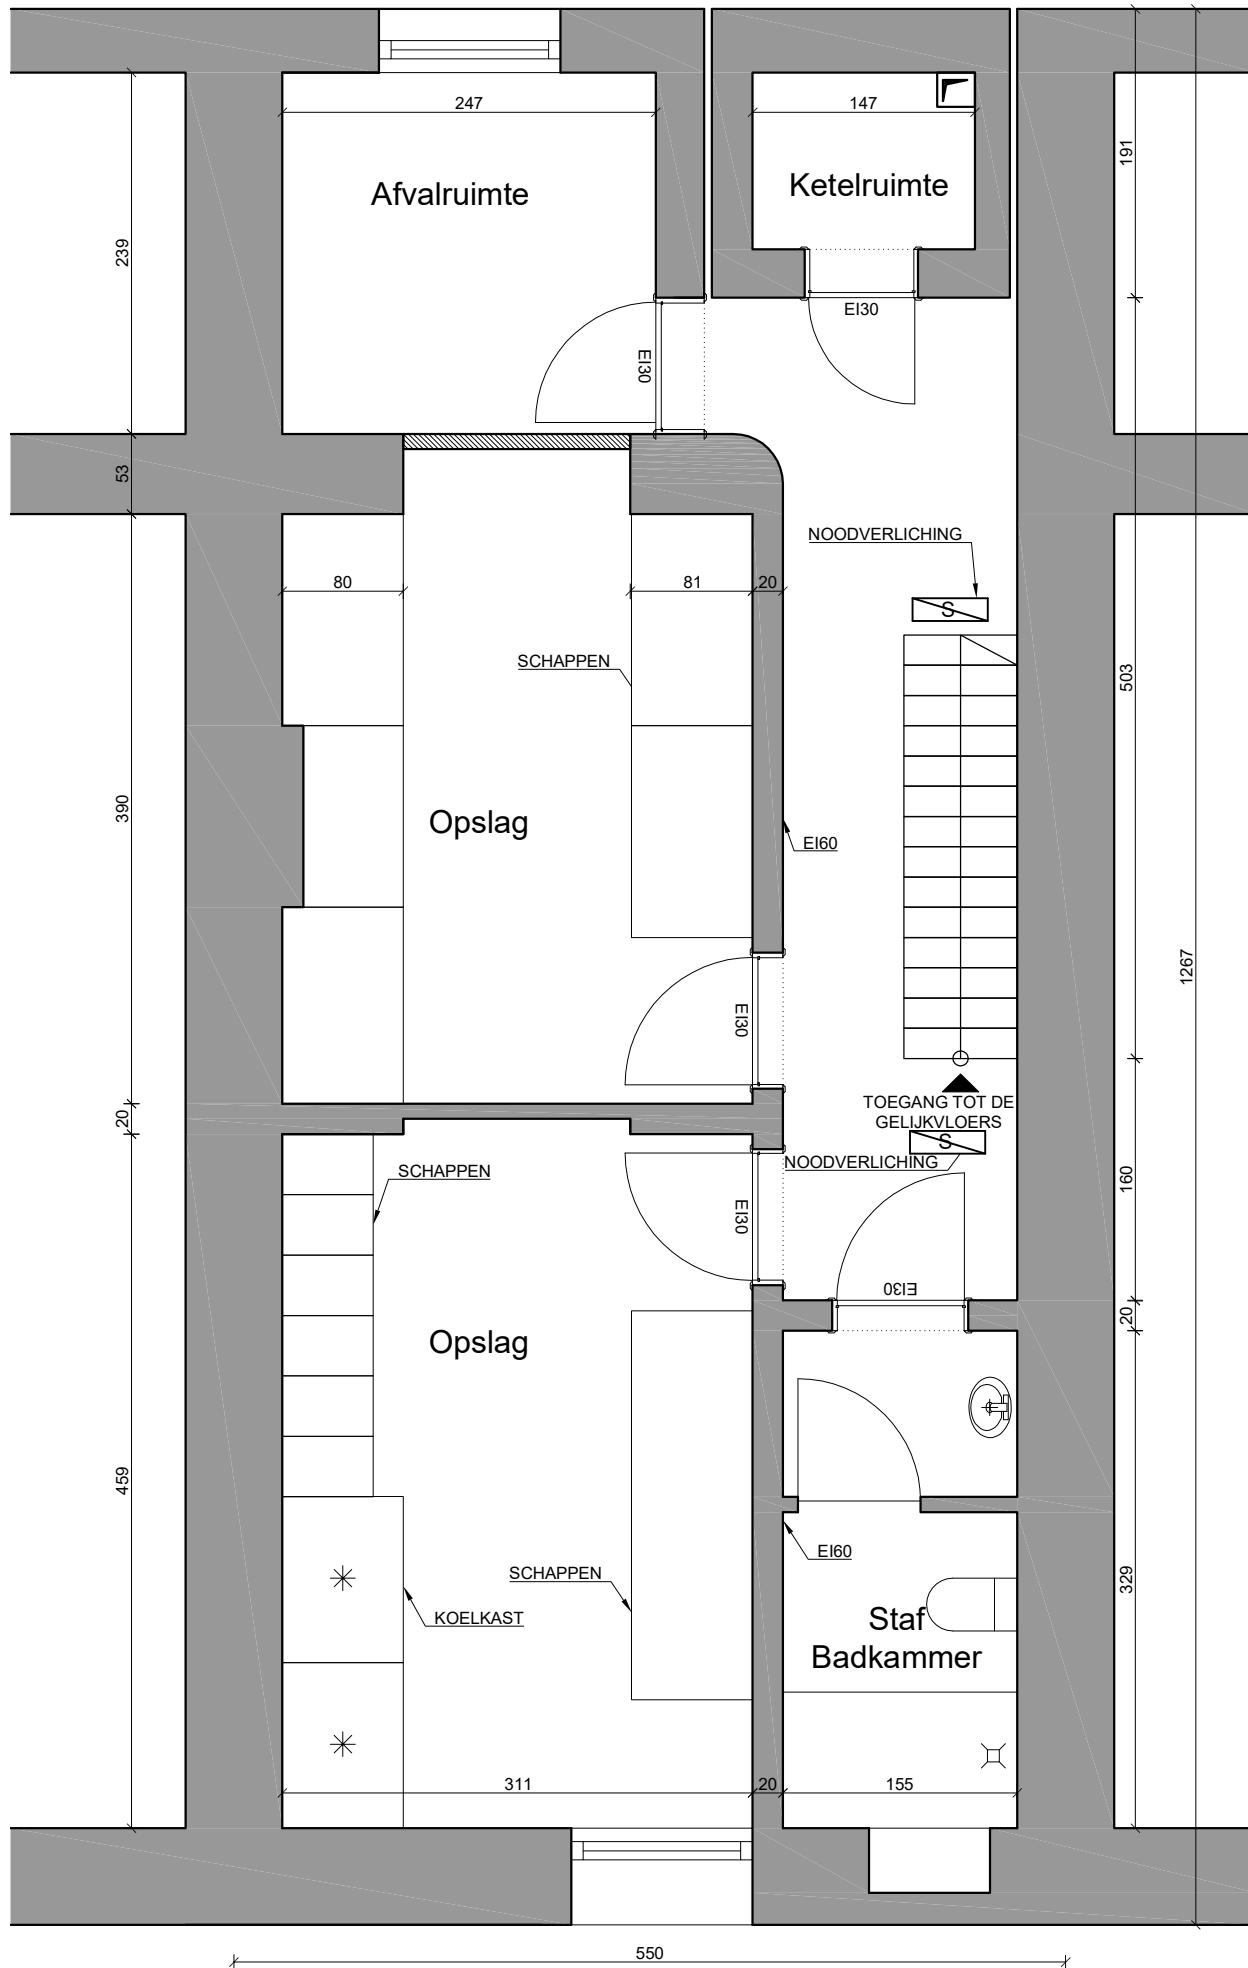

DOC. 04. UITVOERINGSPLAN	DATUM	.../.../.....
Transformatie van een kledingwinkel in een snack	SCHAAL: 1/50	1m=>2cm
ADRES Driessstraat, 44 - 1000 Brussels	HANDTEKENING	
AANVRAGER		

Plan: bestande toestand - gelijkvloers

Voorbeeld van een plan voor een wijziging van bestemming van een kledingwinkel naar een snack

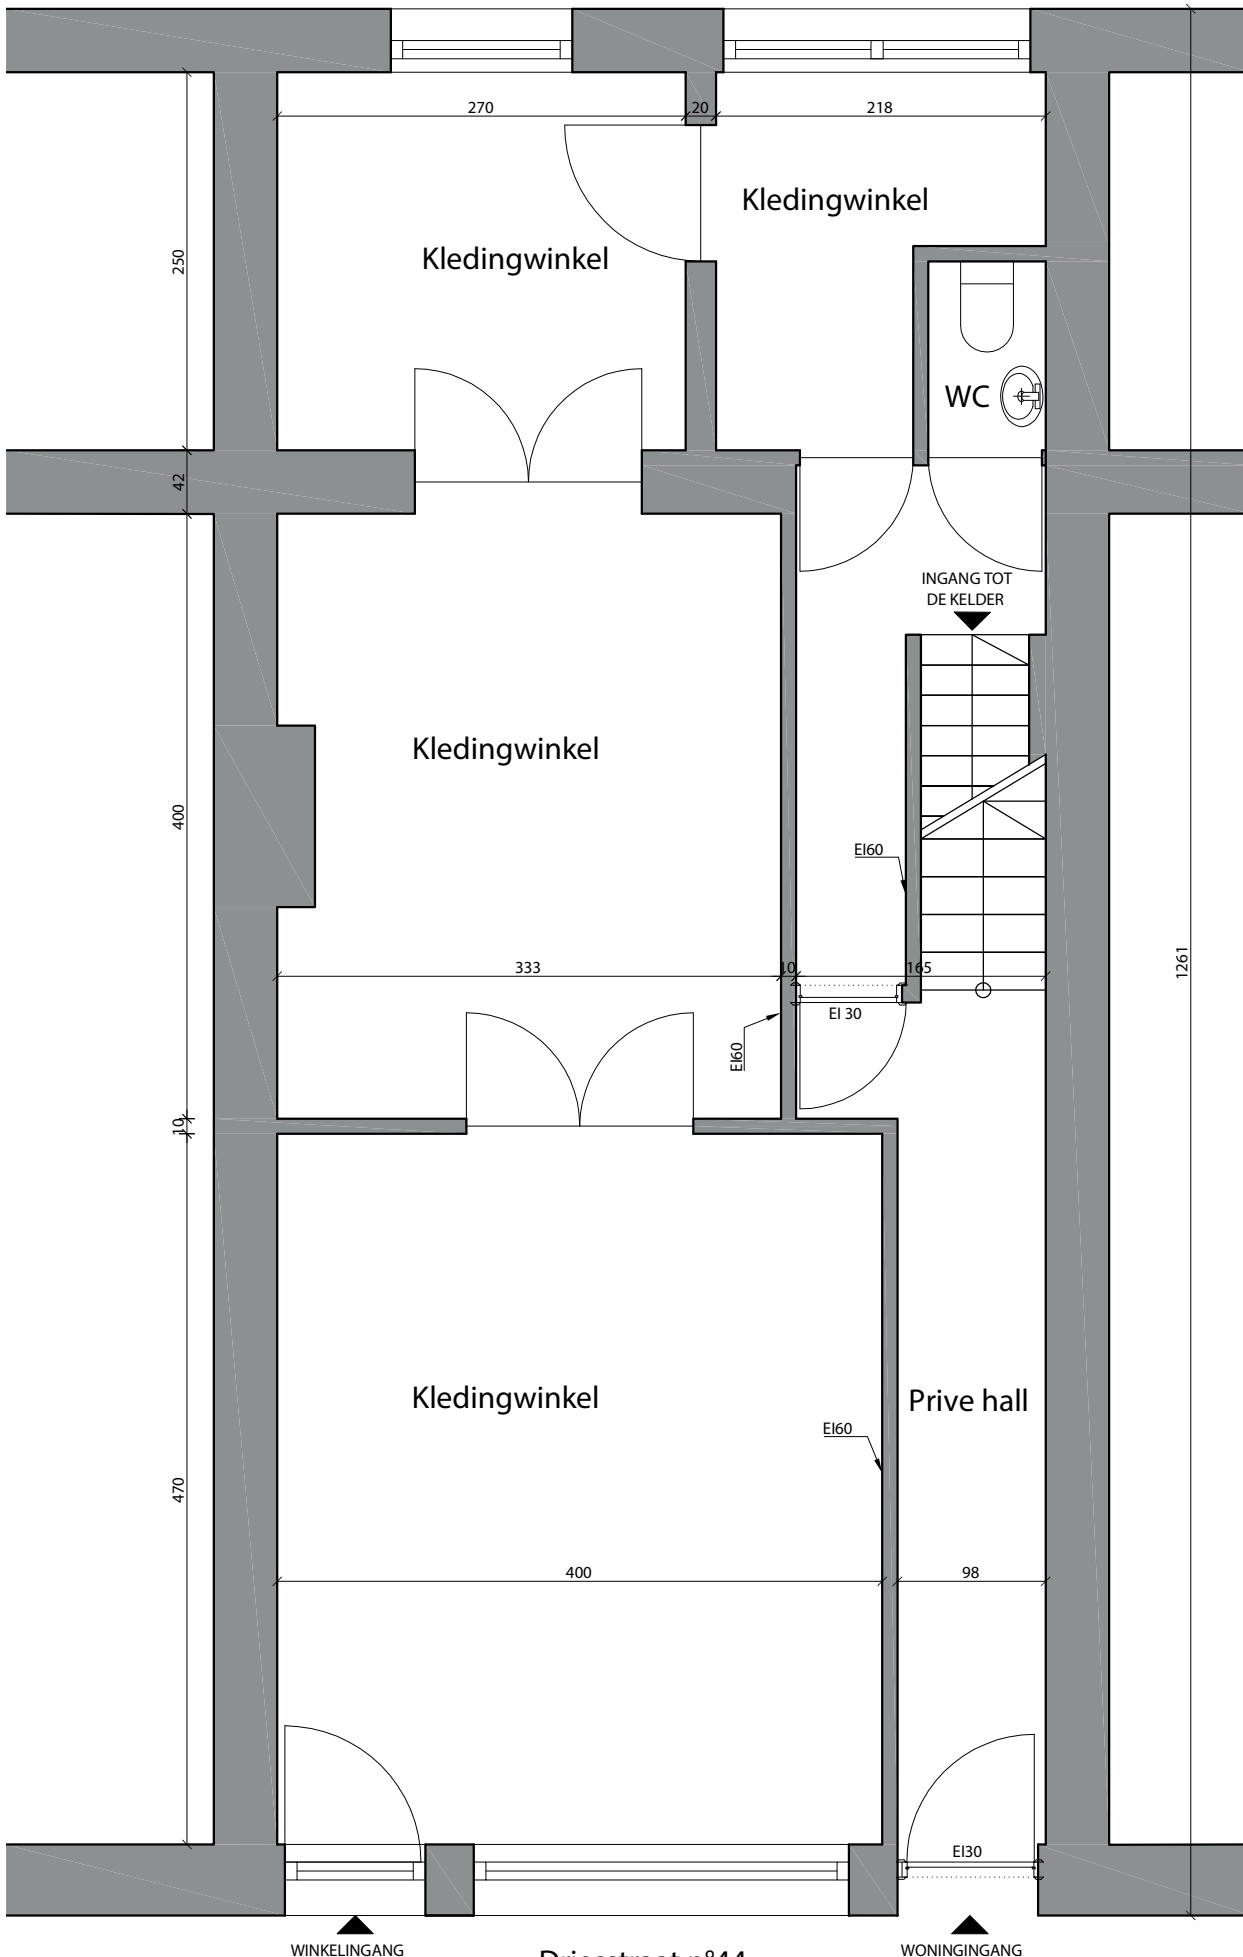


Driesstraat n°44

DOC. 04. UITVOERINGSPLAN	DATUM	.../.../.....
Transformatie van een kledingwinkel in een snack	SCHAAL: 1/50	1m => 2cm
ADRES Driesstraat, 44 - 1000 Brussels	HANDTEKENING	
AANVRAGER		

Plan: voorgestelde toestand - gelijkvloers

Voorbeeld van een plan voor een wijziging van bestemming van een kledingwinkel naar een snack

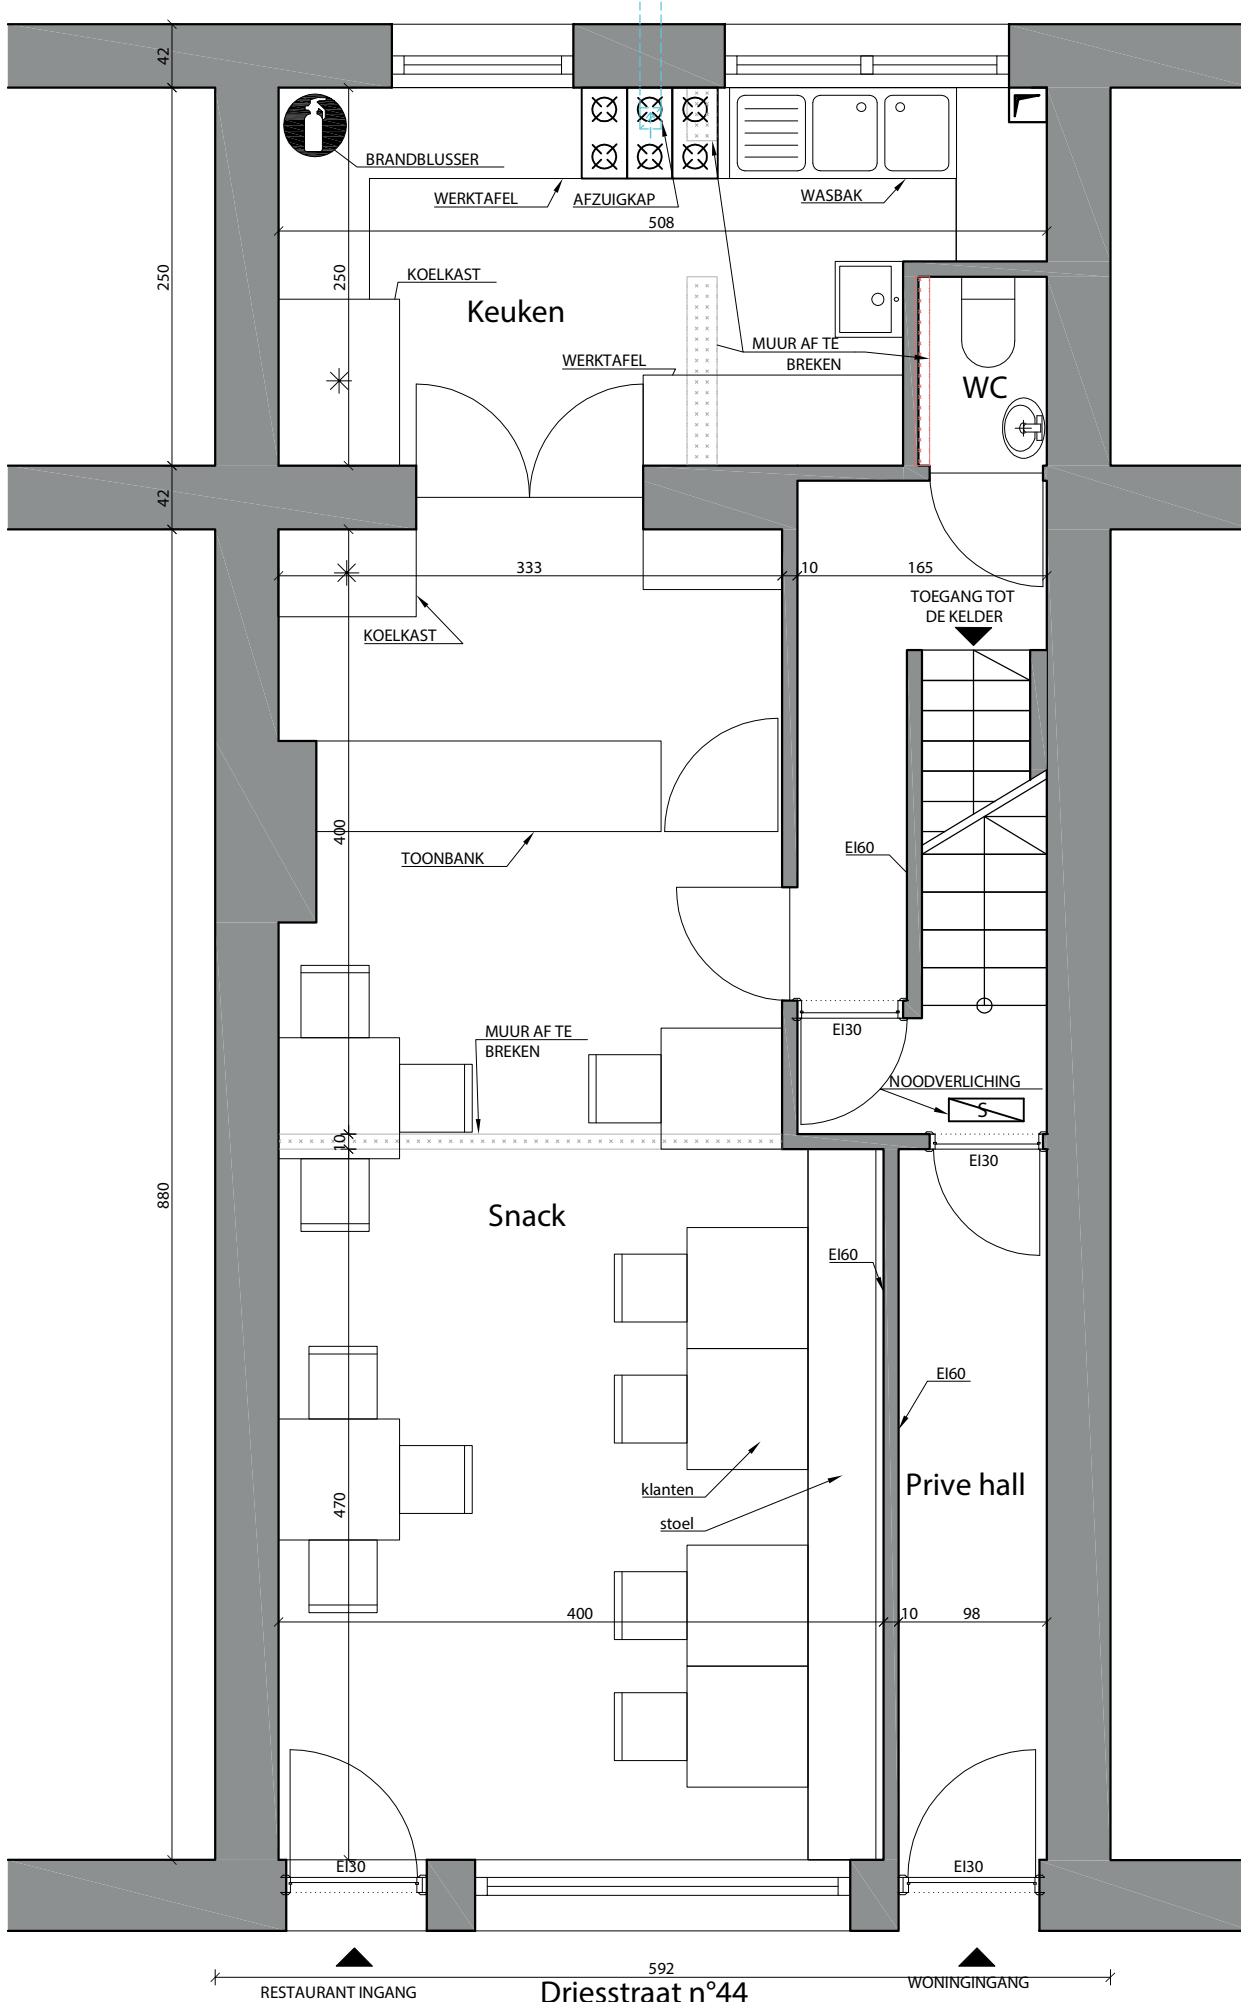

DOC. 04. UITVOERINGSPLAN	DATUM	.../.../....
Transformatie van een kledingwinkel in een snack	SCHAAL:	1/50 1m=>2cm
ADRES Driesstraat, 44 - 1000 Brussels	HANDEKENING	
AANVRAGER		