


# Gelijkvloers

## Voorgestelde Toestand

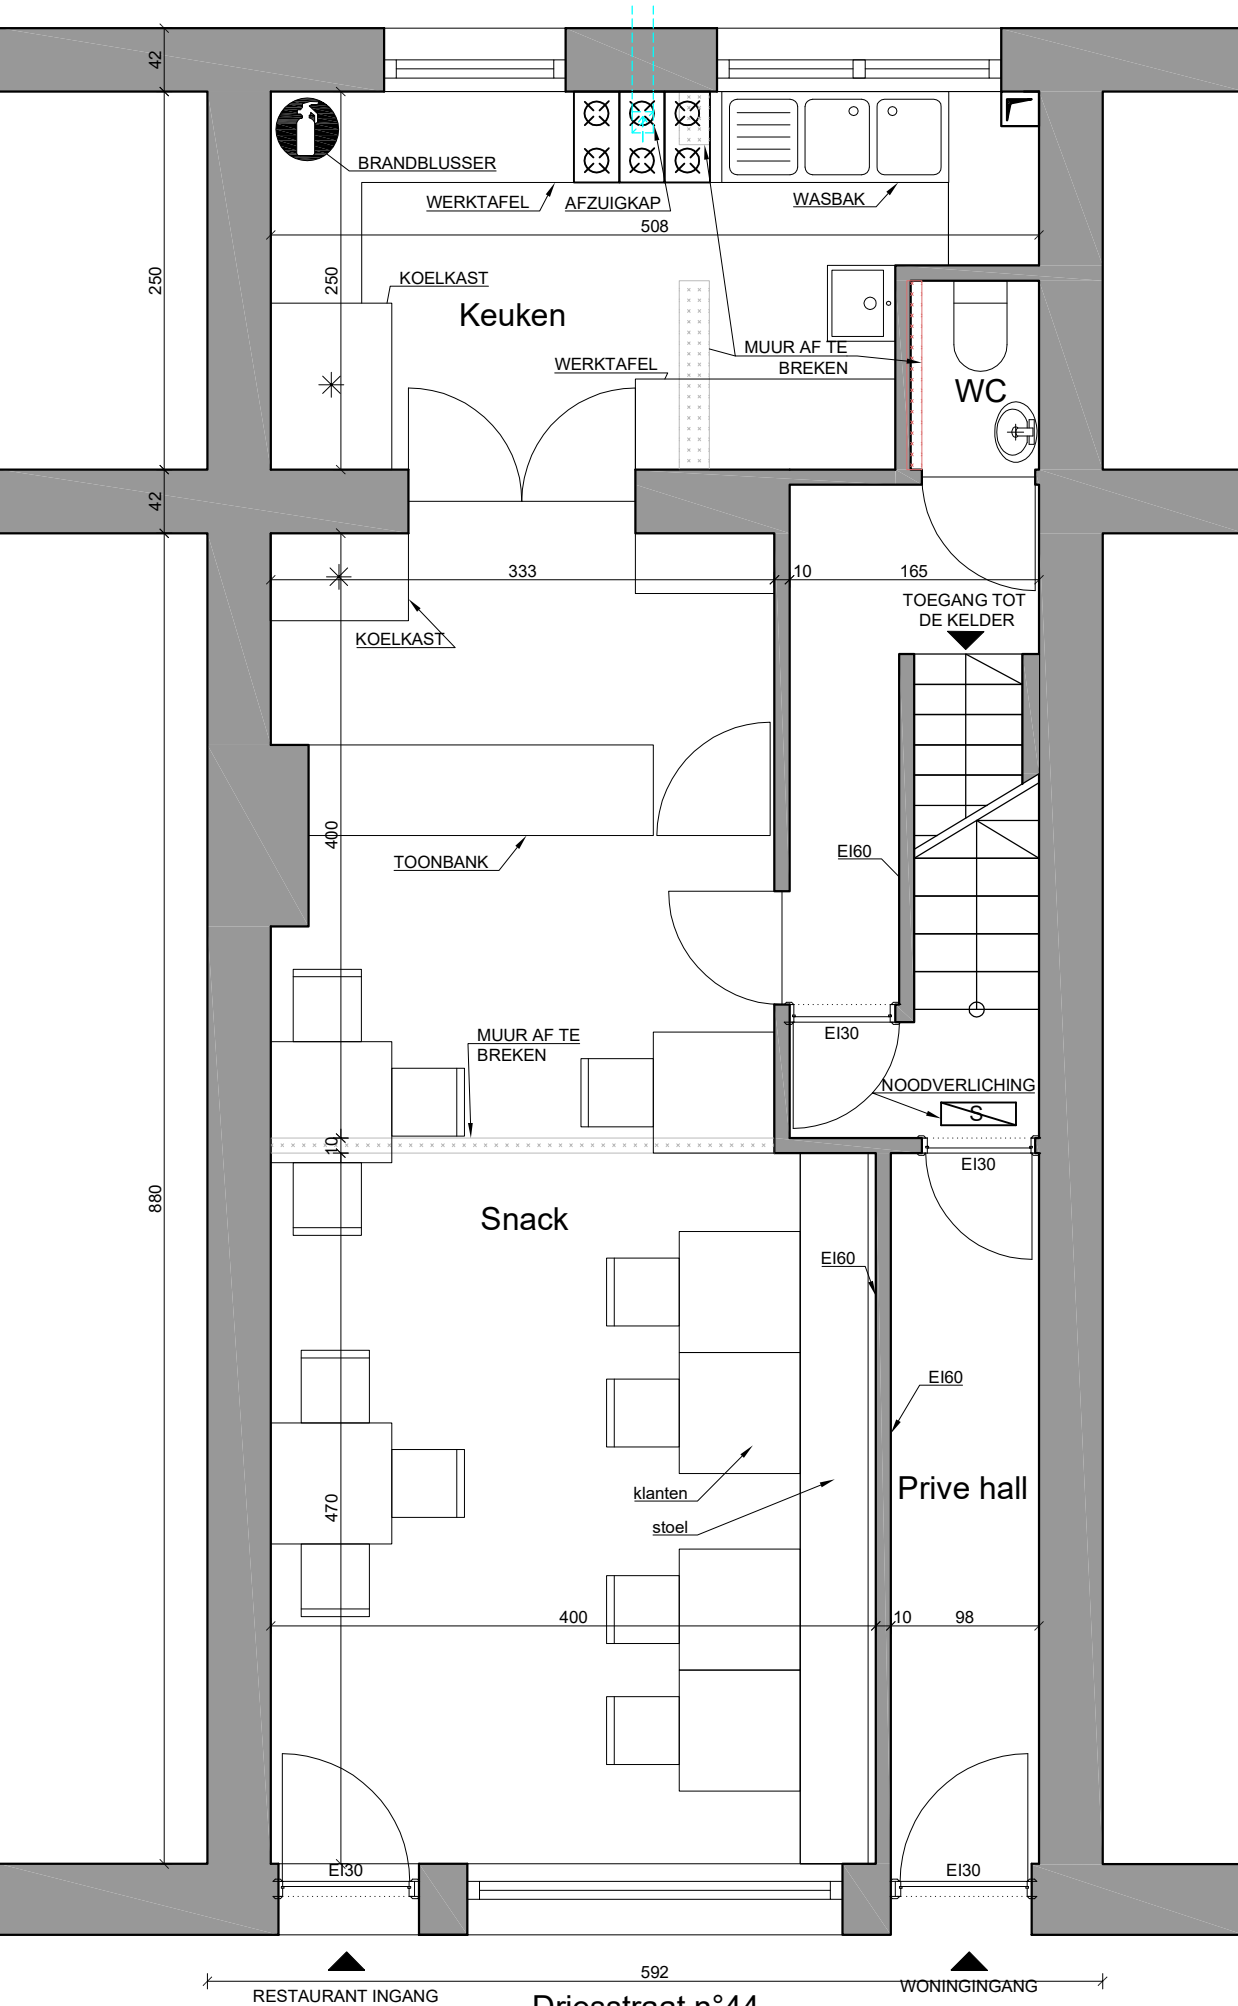

|  |              |               |
|--|--------------|---------------|
| DOC. 04. UITVOERINGSPLAN                         | DATUM        | .../.../..... |
| Transformatie van een kledingwinkel in een snack | SCHAAL:      | 1/50          |
| ADRES  |              | 1m=>2cm       |
| Driesstraat, 44 - 1000 Brussels                  | HANDTEKENING |               |
| AANVRAGER  |              |               |