

# Voorbeeld van een plan voor het plaatsen van een rolluik met een externe omkasting

De plannen die u dient voor te leggen aan de gemeente voor uw bouwaanvraag.

1. Doorsnede: bestande toestand
2. Doorsnede: voorgestelde toestand
3. Voorgevel: bestande toestand
4. Voorgevel: voorgestelde toestand


Twee mogelijkheden om de plannen te bekomen:

- U vraagt om een kopie van uw plannen op de afdeling stedenbouw of in de archieven van de gemeente en past ze aan uw project aan.
- Je tekent zelf de plannen. Let erop dat alleen de schaal van 1/50e wordt geaccepteerd. (1 meter in werkelijkheid = 2 cm op het plan)

Vergeet niet om meerdere exemplaren van elk plan bij uw aanvraag te voegen. Het gevraagde aantal verschilt naargelang de gemeente.

# Doorsnede: bestande toestand


Voorbeeld van een plan voor het plaatsen van een rolluik met een externe omkasting

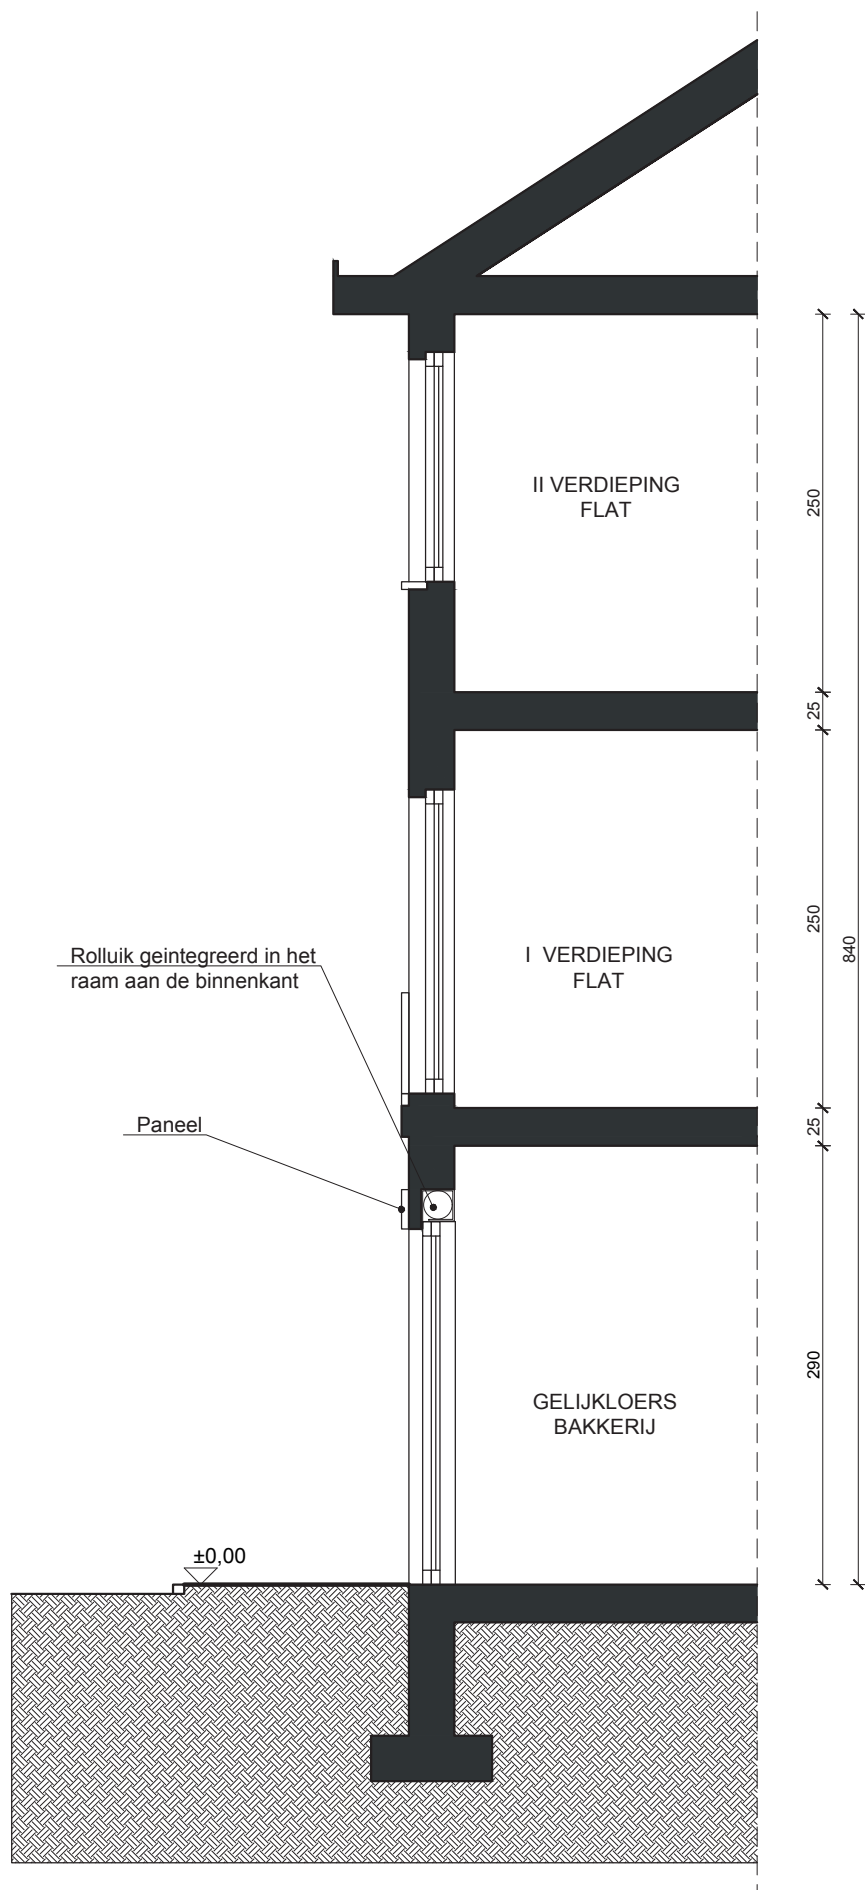

|  |                        |
|--|------------------------|
| DOC 0.4 UITVOERINGSPLAN<br>Plaatsing van een rolluik | DATUM<br>.../.../..... |
| ADRES  | SCHAAL 1/50<br>1m=>2cm |
| AANVRAGER  | HANDKETENING           |

# Doorsnede: voorgestelde toestand

Voorbeeld van een plan voor het plaatsen van een rolluik met een externe omkasting

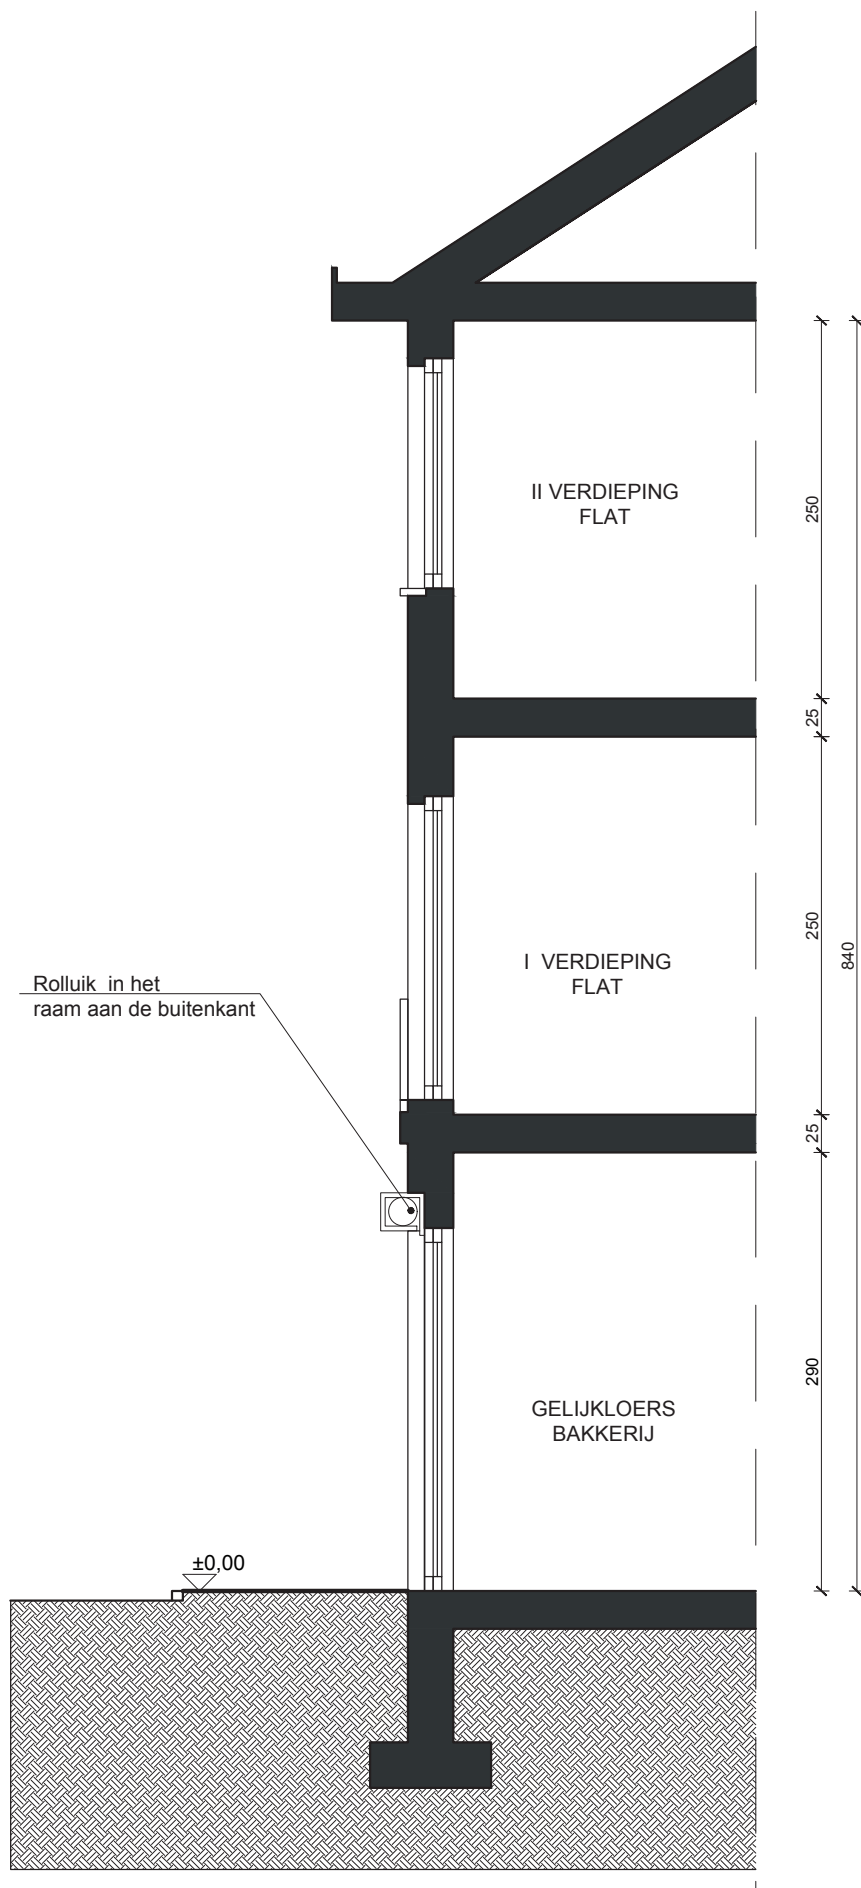

|  |                           |
|--|---------------------------|
| DOC 0.4 UITVOERINGSPLAN<br>Plaatsing van een rolluik | DATUM<br>.../.../.....    |
| ADRES  | SCHAAL<br>1/50<br>1m=>2cm |
| AANVRAGER  | HANDKETENING              |

# Voorgevel: bestande toestand


Voorbeeld van een plan voor het plaatsen van een rolluik met een externe omkasting



|  |                          |
|--|--------------------------|
| DOC 0.4 UITVOERINGSPLAN<br>Plaatsing van een rolluik | DATUM<br>..../..../..... |
| ADRES  | SCHAAL 1/50<br>1m => 2cm |
| AANVRAGER  | HANDTEKENING             |

# Voorgevel: voorgestelde toestand

Voorbeeld van een plan voor het plaatsen van een rolluik met een externe omkasting

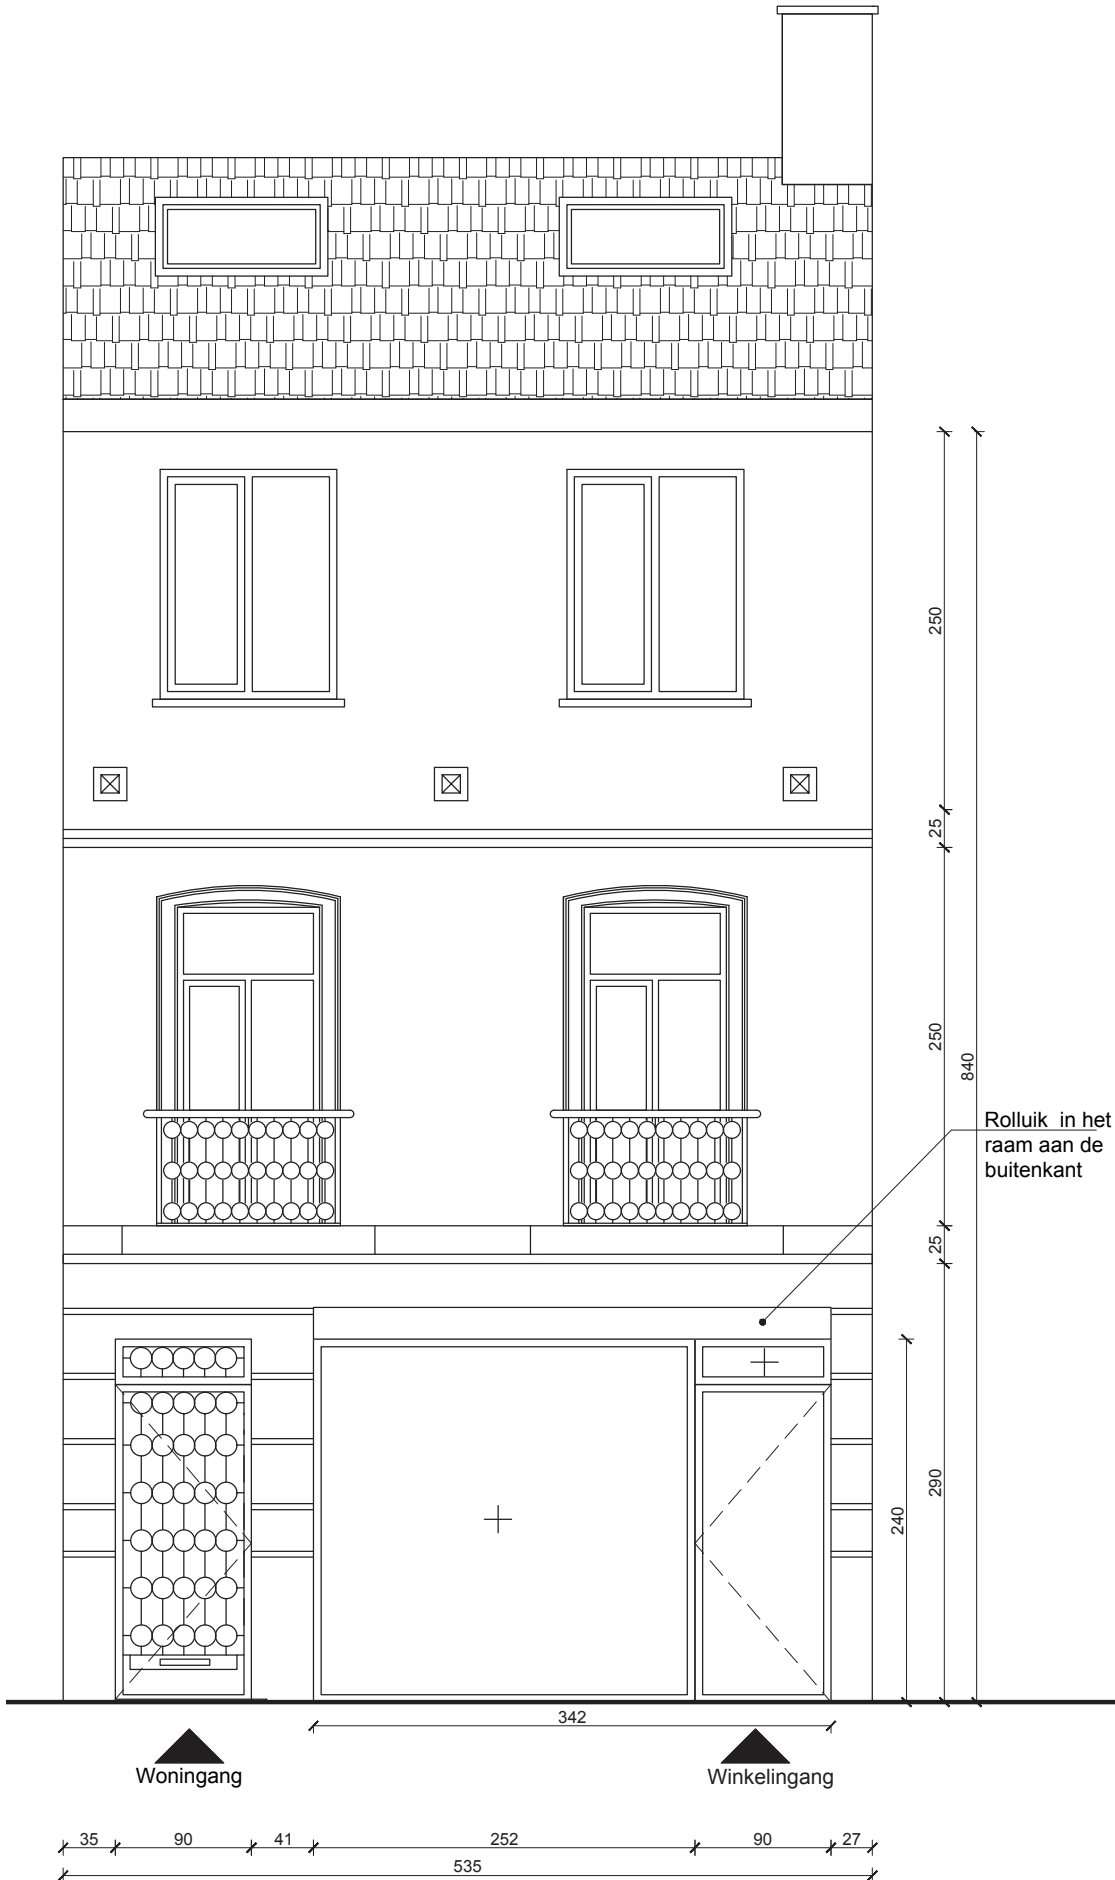

Rolluik in het raam aan de buitenkant

|   |                            |
|---|----------------------------|
| DOC 04 UITVOERINGSPLAN<br>Plaatsing van een rolluik | DATUM<br>...../...../..... |
| ADRES   | SCHAAL 1/50<br>1m=>2cm     |
| AANVRAGER   | HANDKETENING               |