

Voorbeeld van een plan voor het wijzigen van het gebruik van een atelier van timmerwerk naar een mechanische garage.

De plannen die u dient voor te leggen aan de gemeente voor uw bouwaanvraag.

1. Plan: bestaande toestand
2. Plan: voorgestelde toestand.


Twee mogelijkheden om de plannen te bekomen:

- U vraagt om een kopie van uw plannen op de afdeling stedenbouw of in de archieven van de gemeente en past ze aan uw project aan.
- Je tekent zelf de plannen. Let erop dat alleen de schaal van 1/50e wordt geaccepteerd. (1 meter in werkelijkheid = 2 cm op het plan)

Vergeet niet om meerdere exemplaren van elk plan bij uw aanvraag te voegen.
Het gevraagde aantal verschilt naargelang de gemeente.

Plan: bestaande toestand


Voorbeeld van een plan voor het wijzigen van het gebruik van een atelier van timmerwerk naar een mechanische garage.

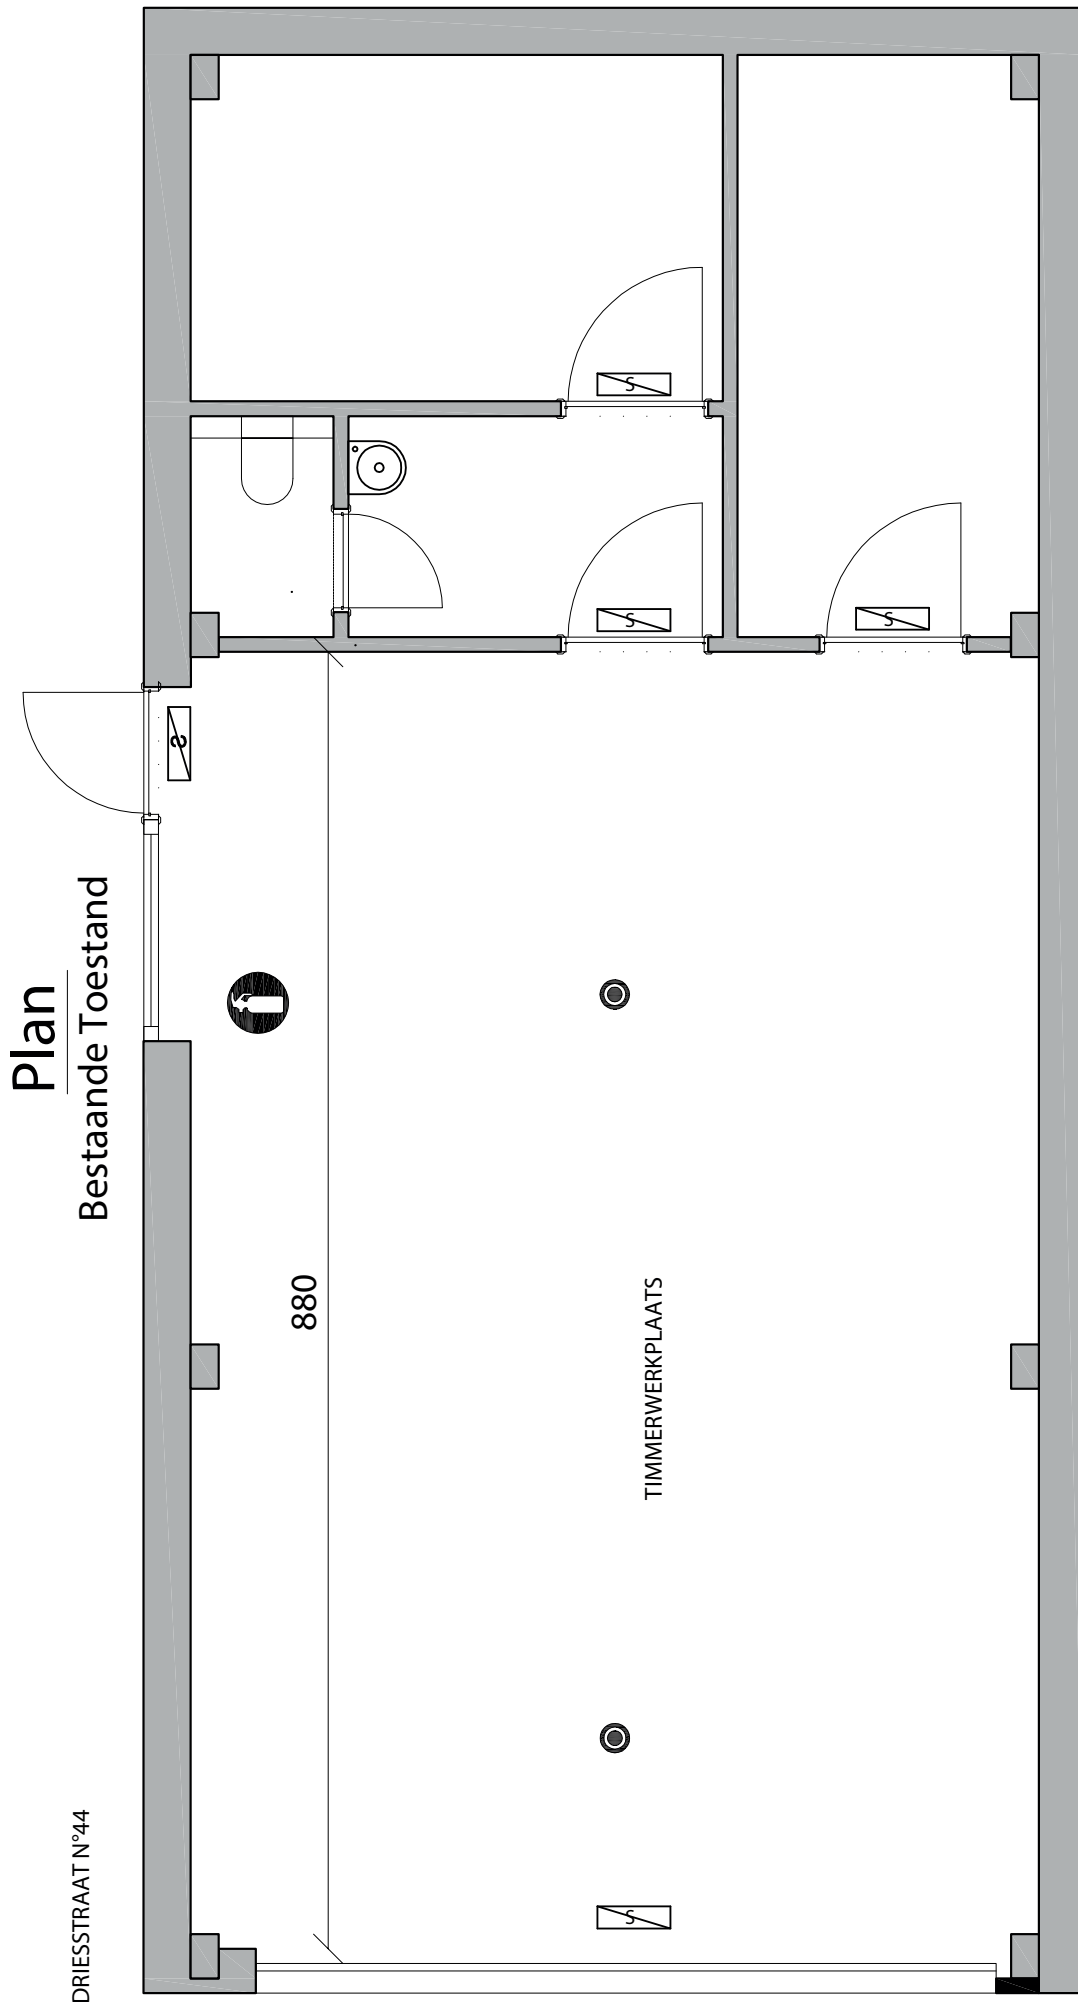




DOC 0.4: UITVOERINGSPLAN Wijziging van het gebruik van een timmerwerkplaats in een garage	DATUM .../.../.....
ADRES	SCHAAL 1/50 1m=>2cm
AANVRAGER	HANDTEKENING

Plan: voorgestelde toestand.

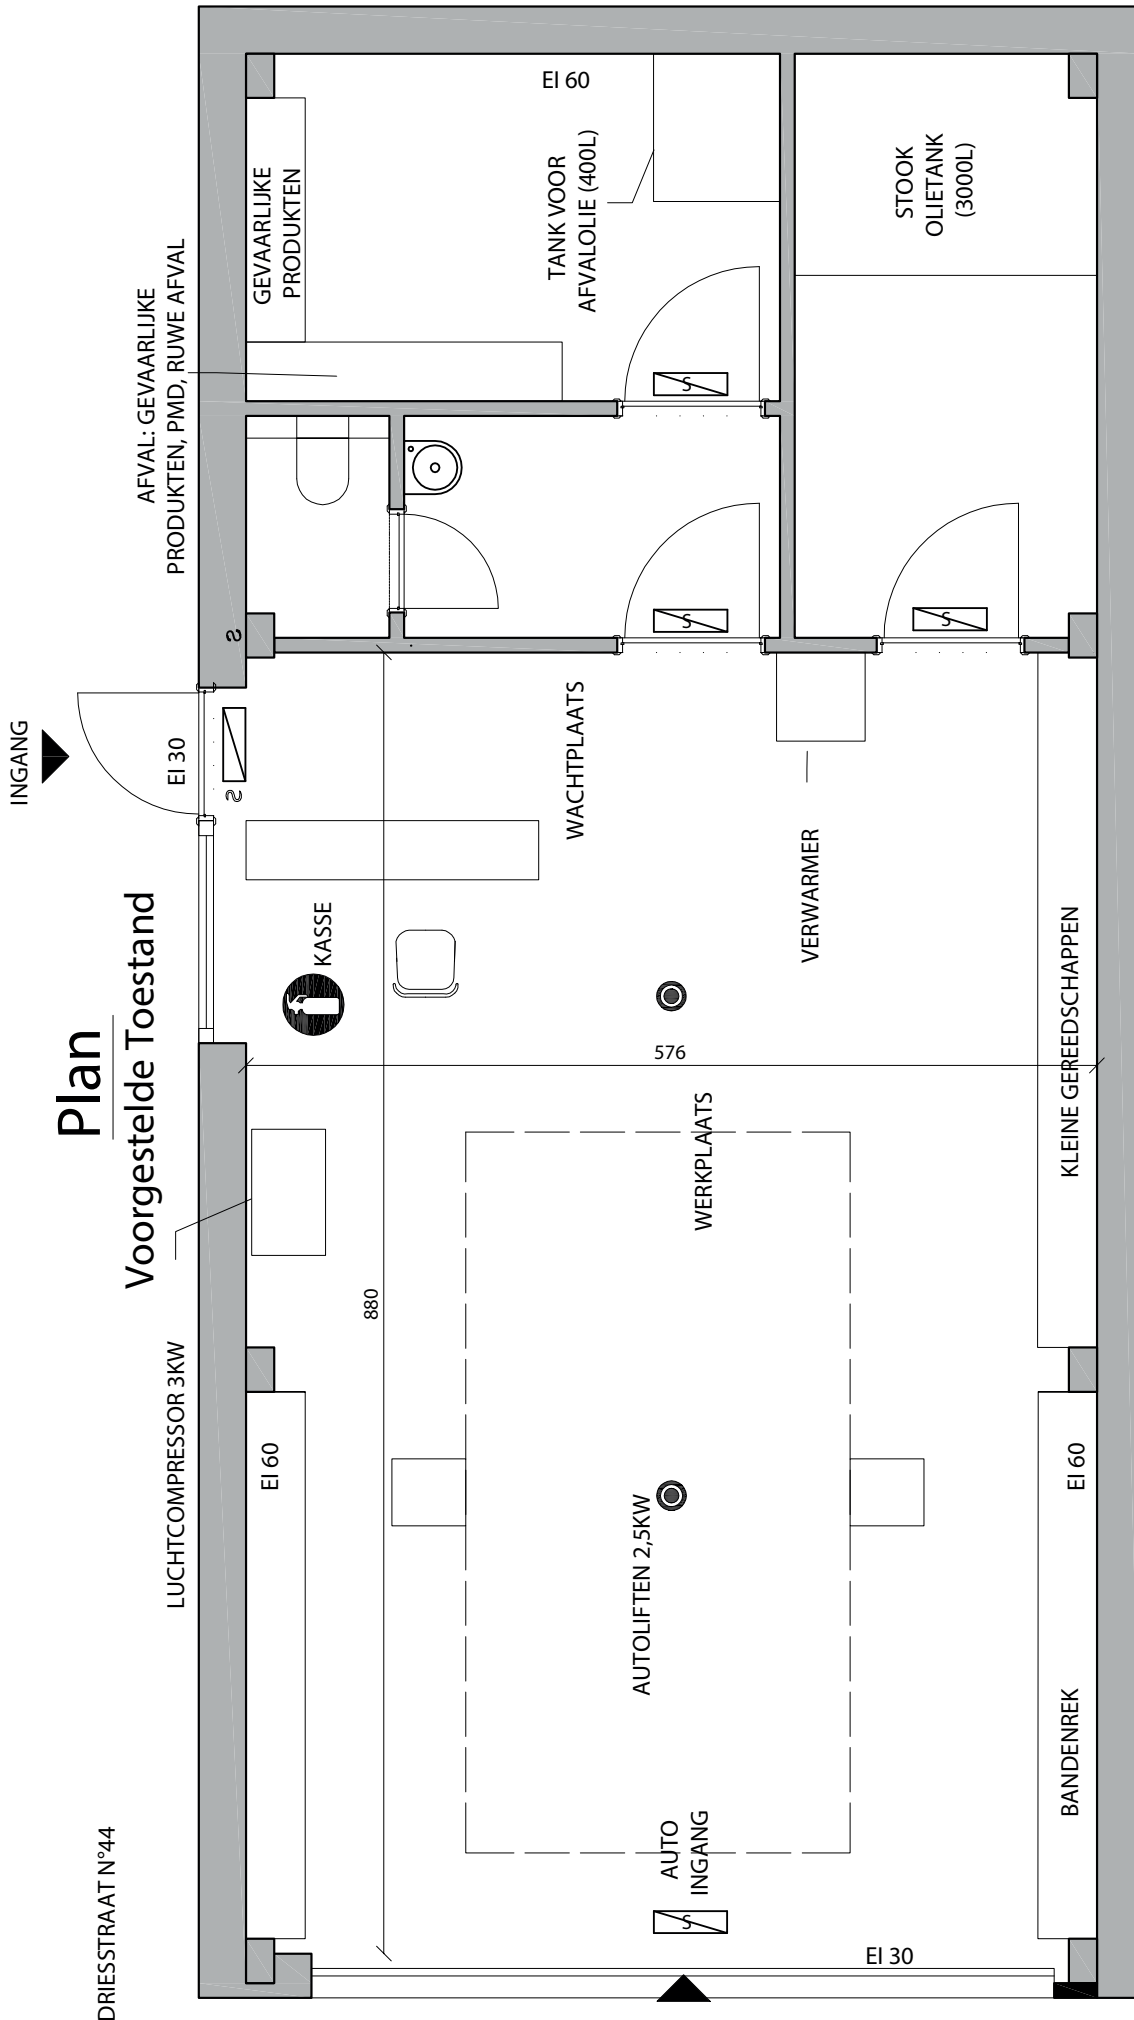Voorbeeld van een plan voor het wijzigen van het gebruik van een atelier van timmerwerk naar een mechanische garage.



DOC 0.4: UITVOERINGSPLAN Wijziging van het gebruik van een timmerwerkplaats in een garage	DATUM	.../.../.....
ADRES	SCHAAL	1/50 1m=>2cm
AANVRAGER	HANDTEKENING	

-  BRANDBLUSSER
-  NOODVERLICHTING
-  ROOKMELDER