



Annexe 12.3: Plan des installations – Atelier de boulangerie

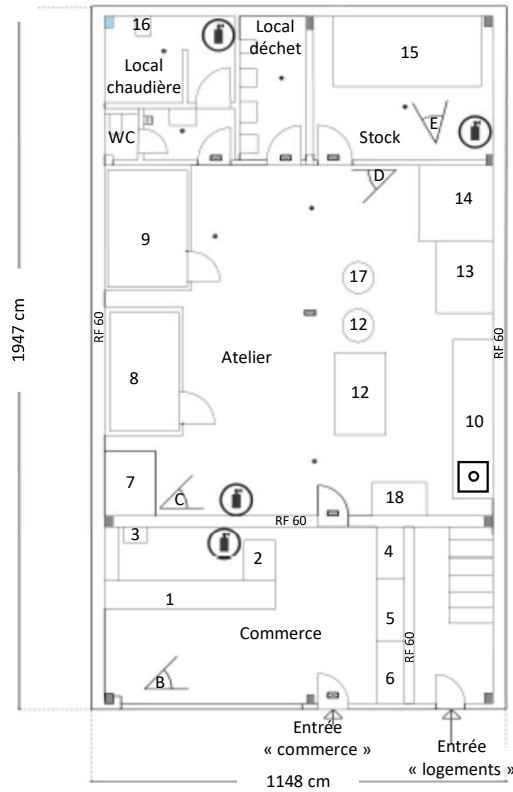


N°	Dénomination	Unité
1	Comptoir réfrigéré	1,1 kW – 1 Teq CO2
2	Caisse	0,2kW
3	Trancheuse	0,375 kW
4	Frigo à boissons (1)	0,35 kW – 0,5 Teq CO2
5	Frigo à boissons (2)	0,35 kW – 0,5 Teq CO2
6	Machine à café	2,7 kW
7	Chambre de fermentation	1,2 kW
8	Chambre froide (+)	4,1kW – 4,5 Teq.CO2
9	Chambre froide (-)	6,1kW – 6,2 Teq CO2
10	Table de travail (avec évier)	-
11	Laminoir	0,55 kW
12	Pétrin (130l)	2,2 kW
13	Four électrique (four à sole 4 étages)	5,15kW*4= 20,6 kW
14	Four au gaz	97 kW
15	Stock de farine	5,1 T
16	Chaudière	23 kW
17	Diviseuse	1,5 kW
18	Façonneuse	0,55 kW

Caussée de Charleroi, 112

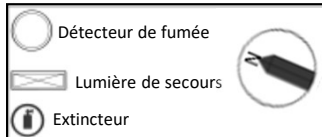


Annexe 3: Plan des installations (Boulangerie)	Date: 4/6/21
Adresse: Chaussée de Charleroi, 112, 1060 (Saint-Gilles)	Echelle: 1/100 (1cm=1m)
Demandeur: Hub. Brussels	Signature

Bijlage 12.3: Inrichtingsplan: Bakkerij

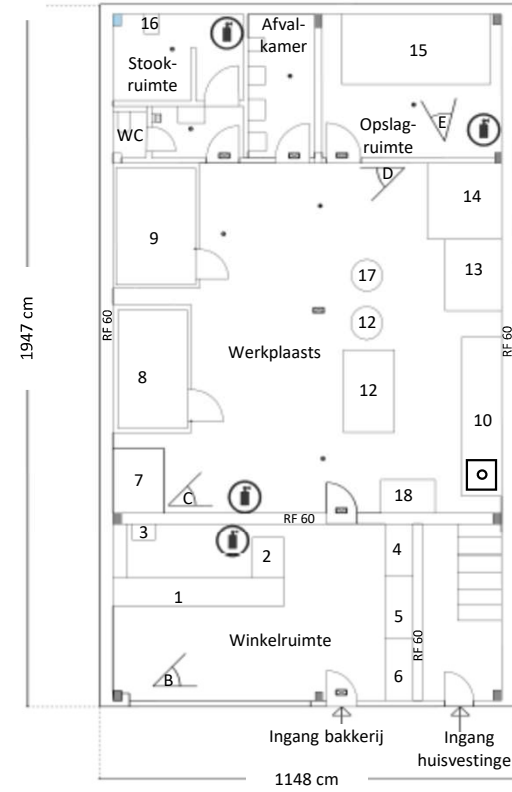

N°	Denominatie	Eenheid
1	Gekoelde toonbank	1,1 kW – 1 Teq CO2
2	Kassa	0,2kW
3	Snijmachine	0,375 kW
4	Drank koelkast (1)	0,35 kW – 0,5 T CO2 eq
5	Drank koelkast (2)	0,35 kW – 0,5 T CO2 eq
6	Koffietoestel	2,7 kW
7	fermentatiekamer	1,2 kW
8	Koelkamer (+)	4,1kW – 4,5 T CO2 eq
9	Koelkamer (-)	6,1kW – 6,2 T CO2 eq
10	Werktafel (met wastafels)	-
11	Walserij	0,55 kW
12	Kneder (130l)	2,2 kW
13	Elektrische oven (deck oven 4 trays)	5,15kW*4= 20,6 kW
14	Gasoven	97 kW
15	Meelopslag	5,1 T
16	Ketel	23 kW
17	Verdelers	1,5 kW
18	Bakkerijvormer	0,55 kW

Charleroisesteenweg, 112

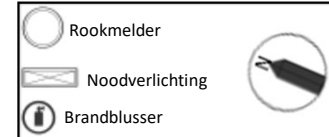

Bijlage 3: Plan van de inrichtingen (Bakkerij)	Datum: 4/6/21
Adres: Charleroisesteenweg, 112, 1060 (Sint-Gillis)	Schaal: 1/100 (1cm=1m)
Aanvrager: Hub. Brussels	Handtekening